


# Orientační plán naší chaty

## PŘÍZEMÍ

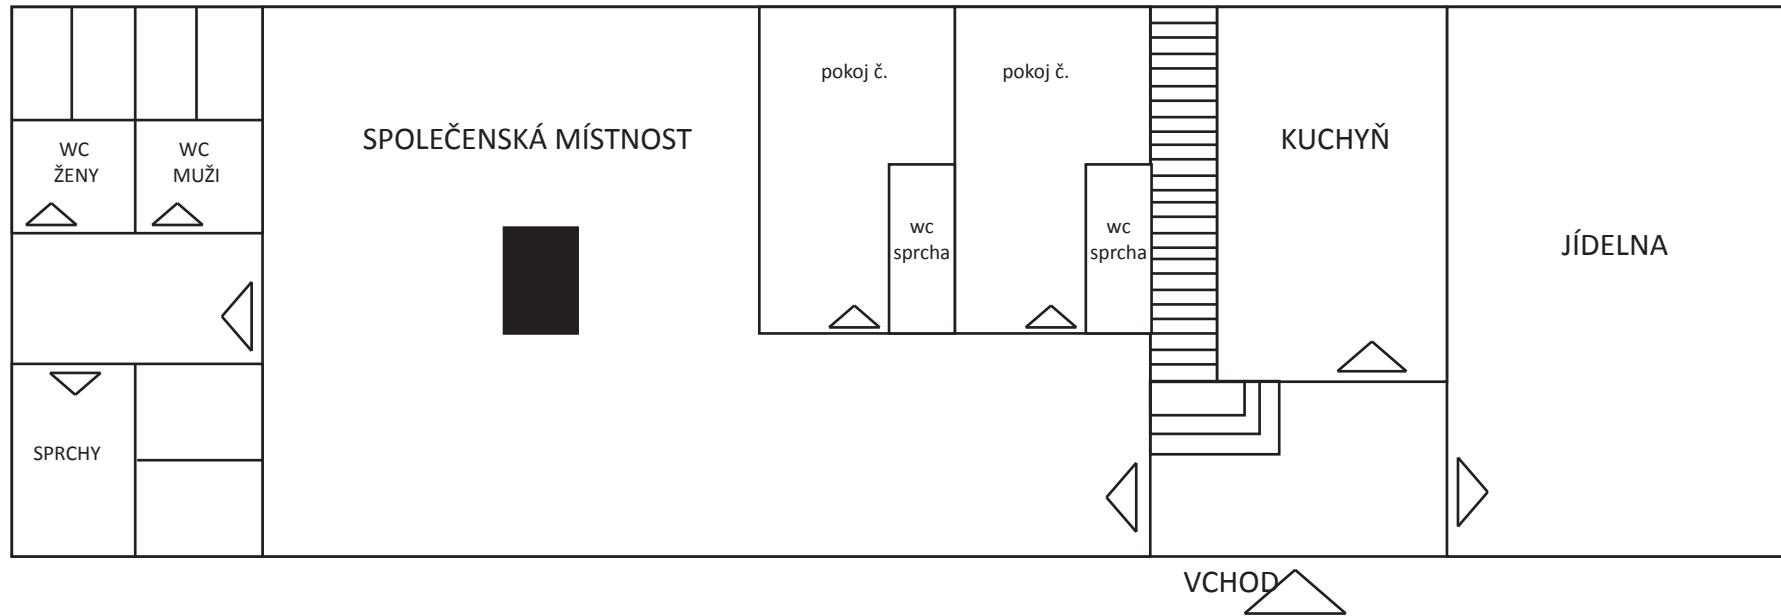

## PRVNÍ POSCHODÍ

